


ПЛАН 1^{го} ЭТАЖА

Утверждаю

Директор ГБПОУ «ВкуинТ им. Ю. Гагарина»

« 06 » июня 2019 г.

Лиховцов С.Е.

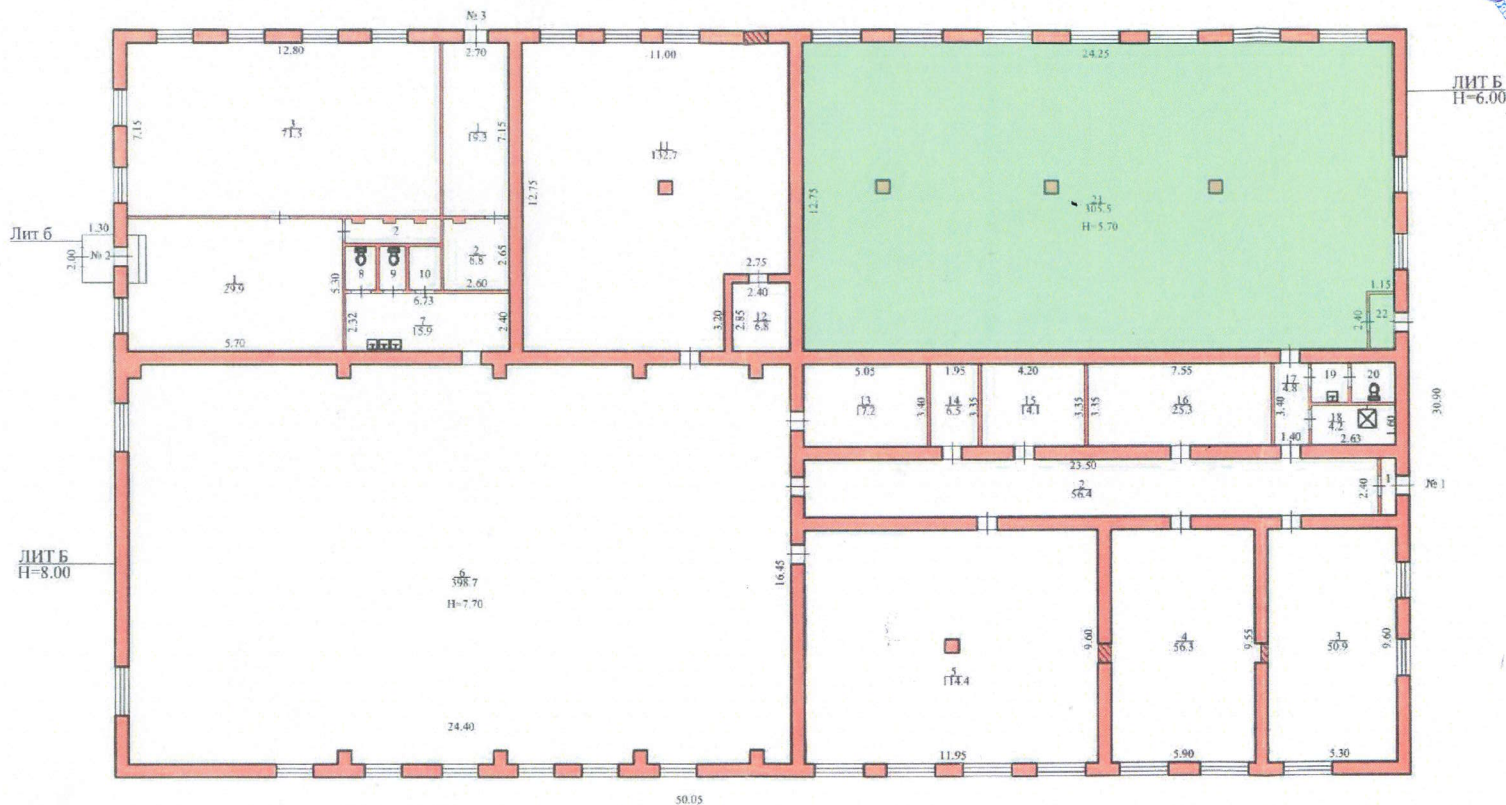

Учебный корпус №2, г. Волгоград, ул. им. Дзержинского ,2,
 Мастерская «Сварочные технологии»

	МУП «Тракторозаводское районное Бюро технической инвентаризации» г. Волгоград		Россия
Лист № 1	План нежилого здания ул. им. Дзержинского, № 2		Масштаб 1:200
Дата	Исполнитель	Ф.И.О.	Подпись
11.05.10	Техник	Брянцева Ю. В.	<i>Ю. В. Брянцева</i>
18.05.20	Рук. группы	Кудинова Л. И.	<i>Л. И. Кудинова</i>
07.06.19	Директор	Батова Л.И.	<i>Л. И. Батова</i>


Утверждаю

Директор ГБПОУ "ВКУиНТ им. Ю. Гагарина"

" 06 " *июль* 20 *19* г.

Лиховцов С.Е.
Лиховцов С.Е.

План 2-ого этажа

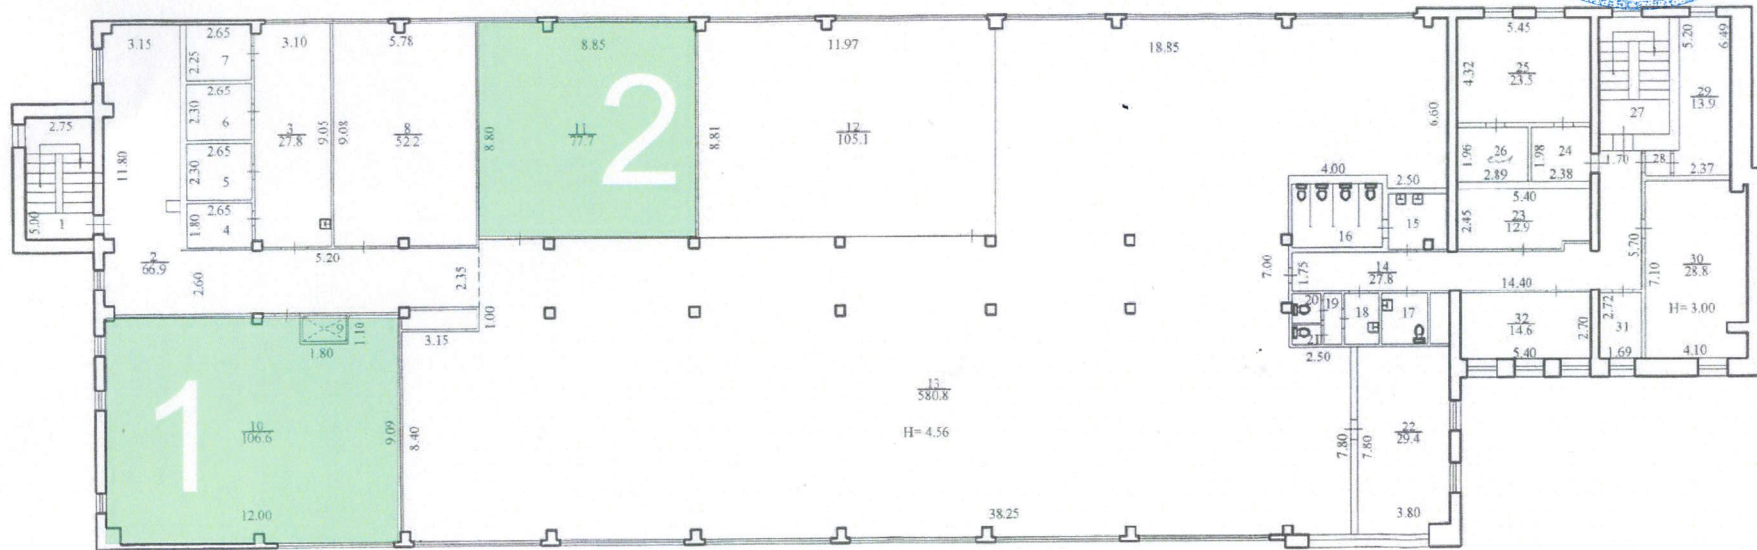

Учебный корпус №1, г. Волгоград, ул. им. Грамши, 53,
Мастерская "Изготовление прототипов" - (1), "Лазерные технологии" - (2).

	МУП "Тракторозаводское районное Бюро технической инвентаризации" г. Волгоград	Россия	
Лист № 2	Постажный план здания учебно-производственных мастерских по ул. им. Грамши, 53	Масштаб 1:200	
Дата	Исполнитель	Ф.И.О.	Подпись
04.08.19 г.	Техник (1 кат.)	Полухина Е.В.	<i>Полухина Е.В.</i>
10.08.20 г.	Рук. группы	Кудинова Л. И.	<i>Кудинова Л.И.</i>
	Директор	Батова Л.И.	

Утверждаю

Директор ГБПОУ "ВКУИИТ им. Ю. Гагарина"

" 06 " 20 19 г.


Лиховцов С.Е.



Учебный корпус №1, г. Волгоград, ул. им. Грамши, 53,

Мастерская "Интернет вещей"

МУП "Тракторозаводское районное Бюро технической инвентаризации" г. Волгоград		Россиа	
Лист № 3	Полтажный план здания административно- учебного корпуса по ул. им. Грамши, 53	Масштаб 1:200	
Дата	Исполнитель	Ф.И.О.	Подпись
06.08.19	Техник (1 квт.)	Полухина Е.В.	<i>Е.В. Полухина</i>
06.08.19	Рук. группы	Кудрявцов Л. И.	<i>Л.И. Кудрявцов</i>
06.08.19	Директор	Багова Л.И.	<i>Л.И. Багова</i>

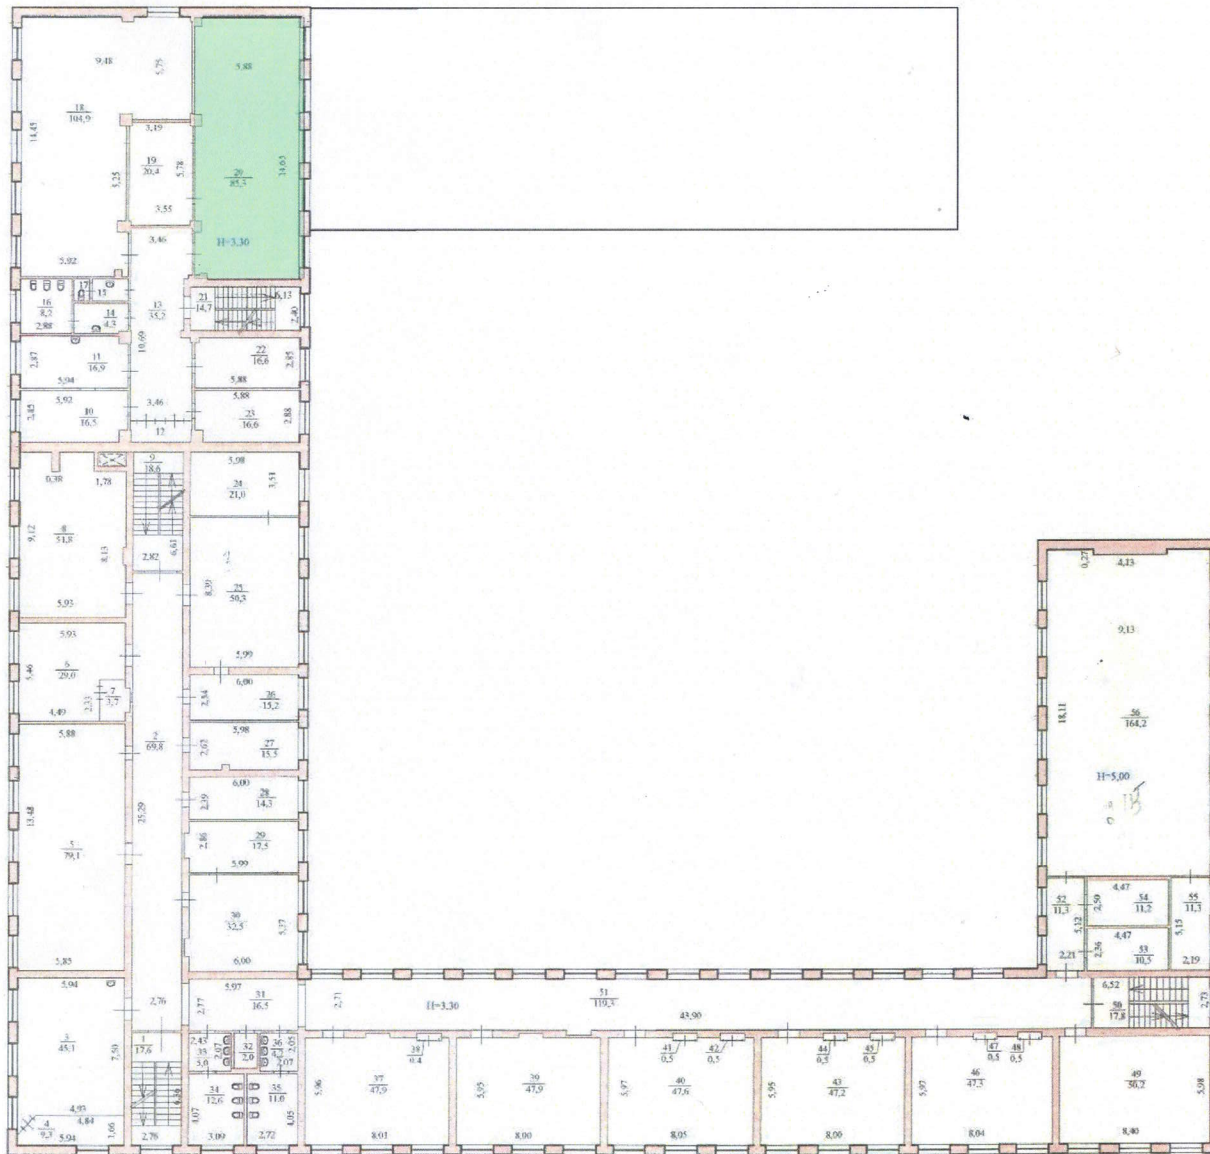

Учебный корпус №3, г. Волгоград, ул. им. Г. Титова, 1,
 Мастерская "Лабораторный химический анализ"

Утверждаю
 Директор ГБПОУ "ВКУиНТ им. Ю. Гагарина"
 " 20 / 11 / 2011 г.
 Лиховцов С.Е.



Муниципальное предприятие Краснодобровское районное бюро технической инвентаризации			
План 2-этажа здания №34			
ЛИСТ №	ГОВ "Профессиональное училище №34" по ул. им. Германа Титова, 1		МАСШТАБ
3			1:200
ДАТА	ИСПОЛНИТЕЛЬ	Ф.И.О.	ПОДПИСЬ
12.07.2011	Ишенин	Рубинин Г.С.	<i>[Signature]</i>
12.07.11	Ишенин	Антипало О.В.	<i>[Signature]</i>
12.07.11	Директор	Трегубова Н.И.	<i>[Signature]</i>