


Директор ГБПОУ «ВКУиНТ» им. Ю.Гагарина

Утверждаю
Лиховцов С.Е.
2019г.

План застройки

площадки по проведению демонстрационного экзамена по стандартам Ворлдскиллс Россия по КОД №1.1 компетенции «Лазерные технологии»

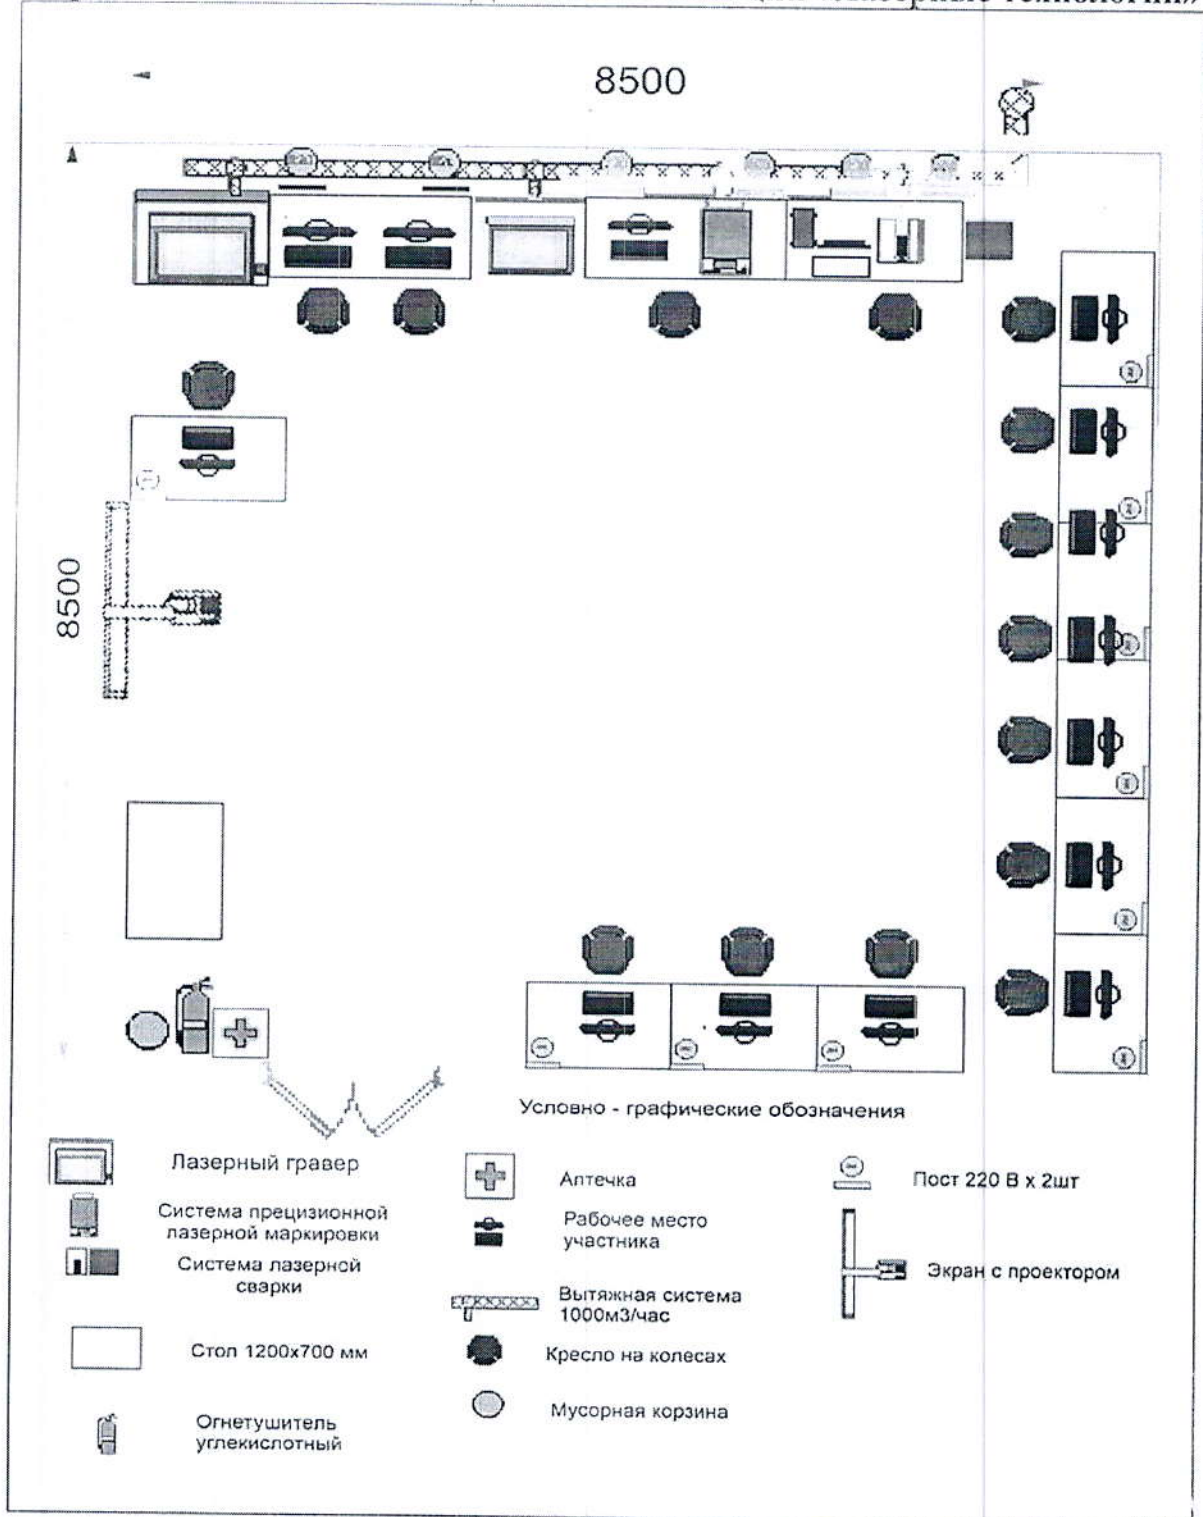


Утверждаю

Директор ГБПОУ "ВКУиНТ им. Ю. Гагарина"

« 27 » 11 2012 г.

Лиховцов С.Е.

План 2 этажа

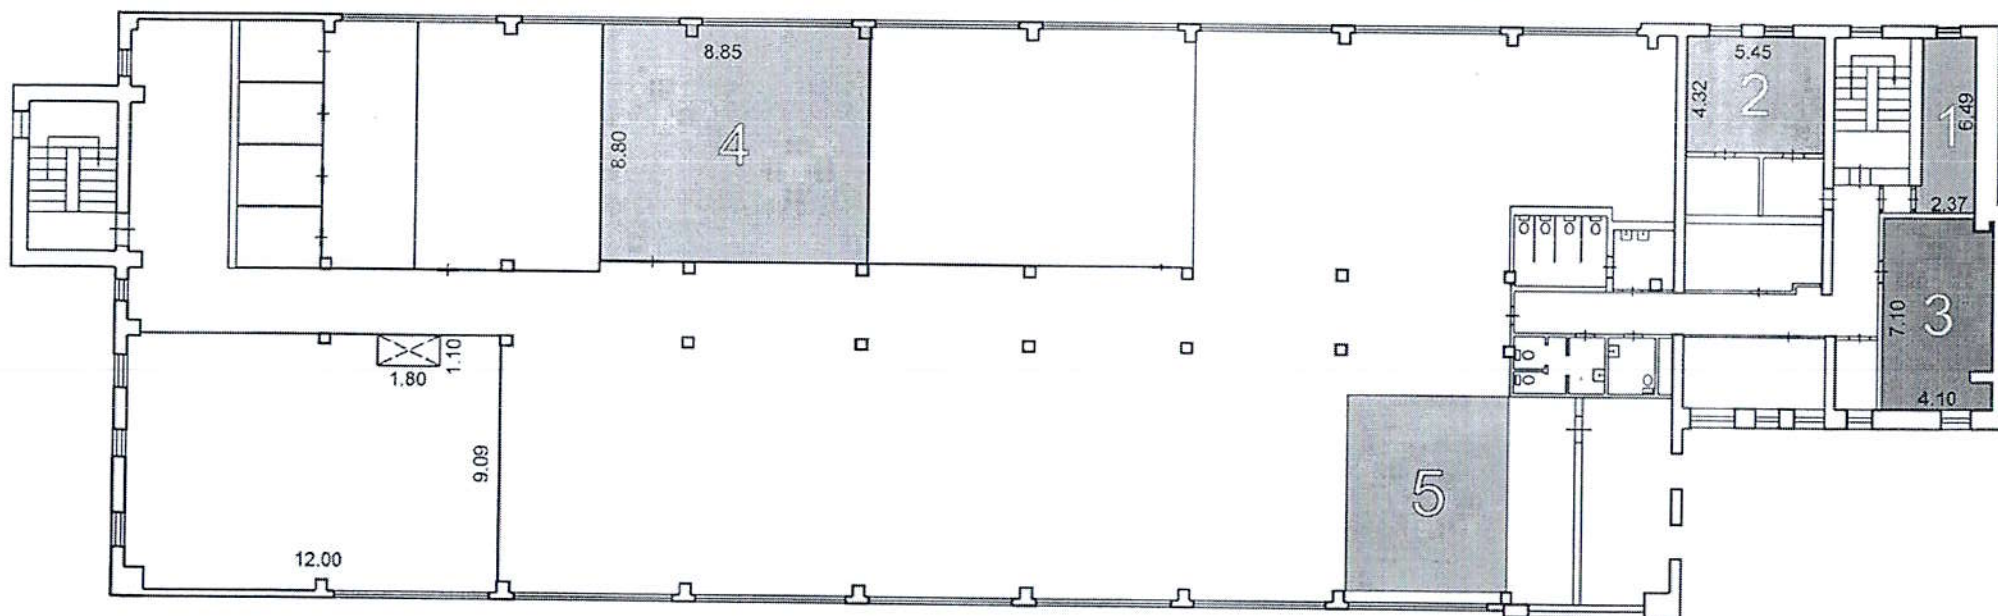

Учебный корпус №1, г. Волгоград, ул. им. Грамши, 53,

Мастерская "Лазерные технологии" - (4)

Комната участников - (3)

Комната экспертов - (2)

Комната главного эксперта - (1)

Брифинг зона - (5)