


План застройки

площадки для проведения демонстрационного экзамена по стандартам
 Ворлдскиллс Россия по КОД № 2.1 компетенции
 «Обслуживание грузовой техники»

Утверждаю
 Директор ГБПОУ «ВКЦ имени Ю. Гагарина»
 «20 09 2020 г.

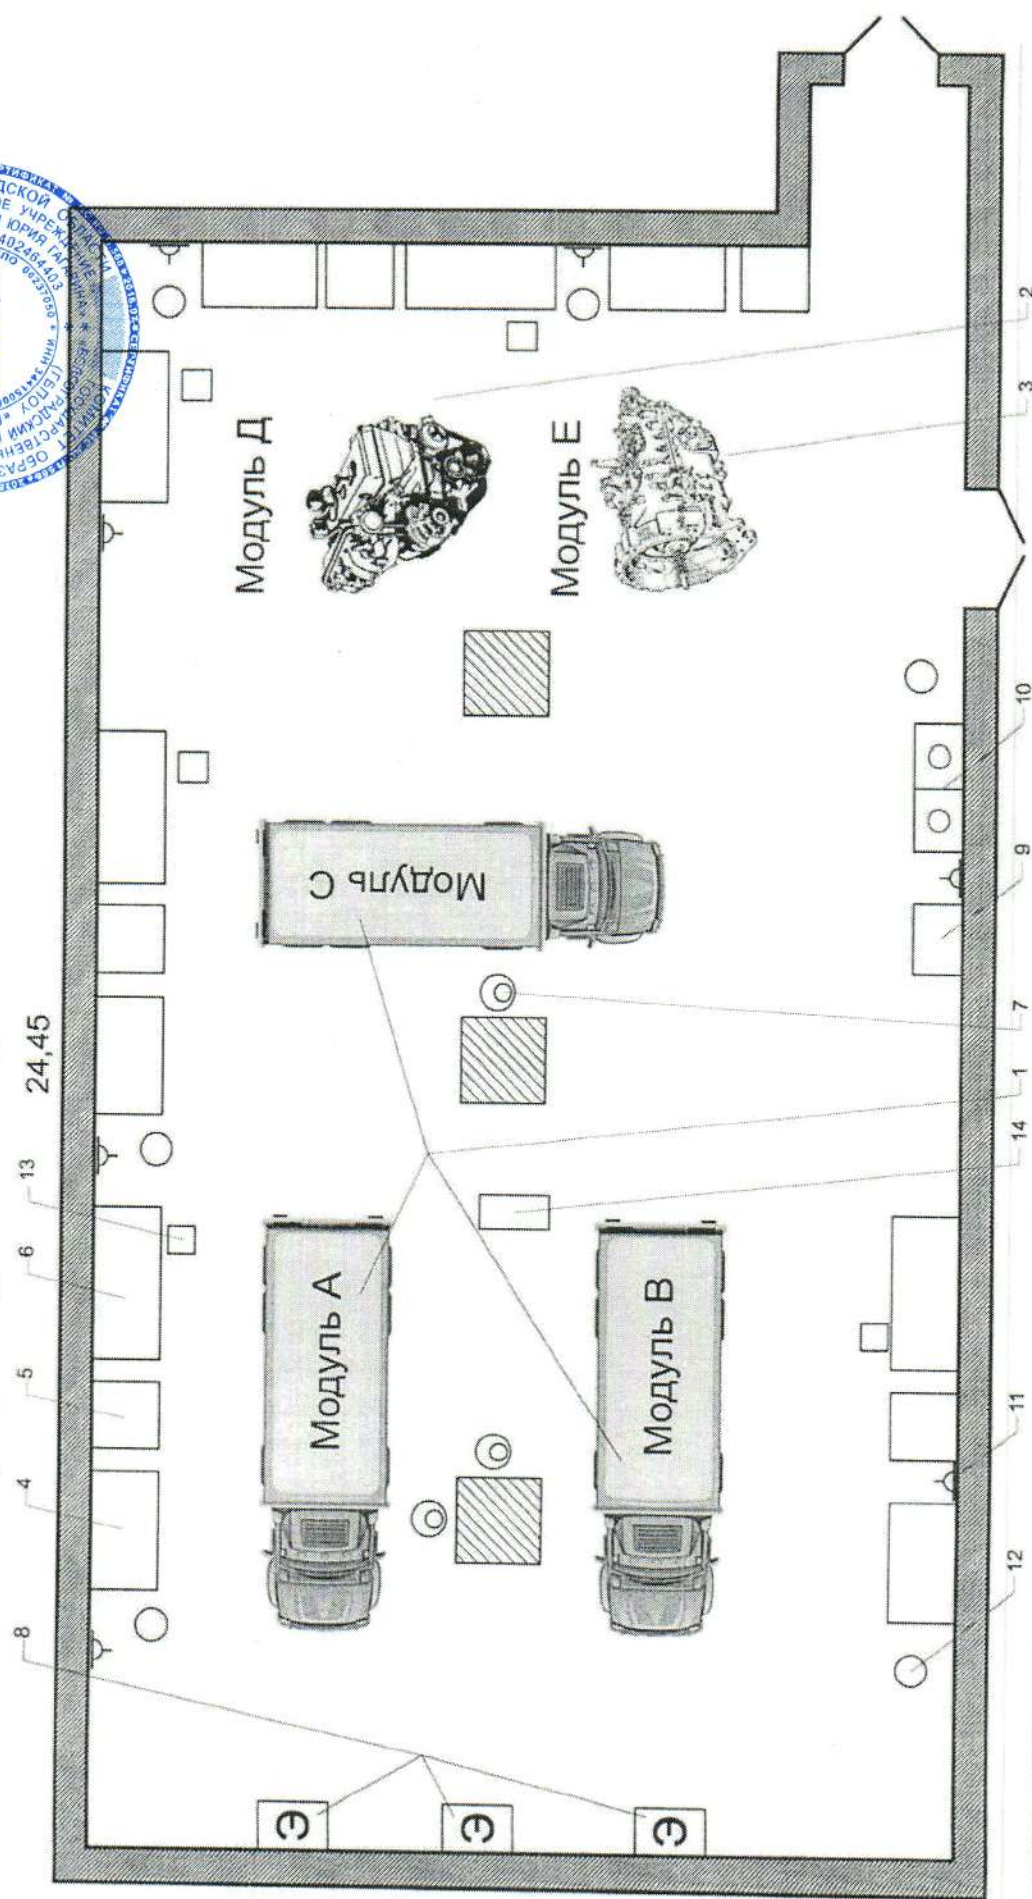

№	Наименование	№	Наименование	№	Наименование
1	Грузовая автомобиль	6	Стоп	11	Розетка
2	Двигатель	7	Вентиляция	12	Урна
3	КПП	8	Электрощит	13	Стул
4	Верстак с защитным экраном + тиски	9	Поддоны	14	Сканер
5	Тележка с инструментом	10	Раковина		